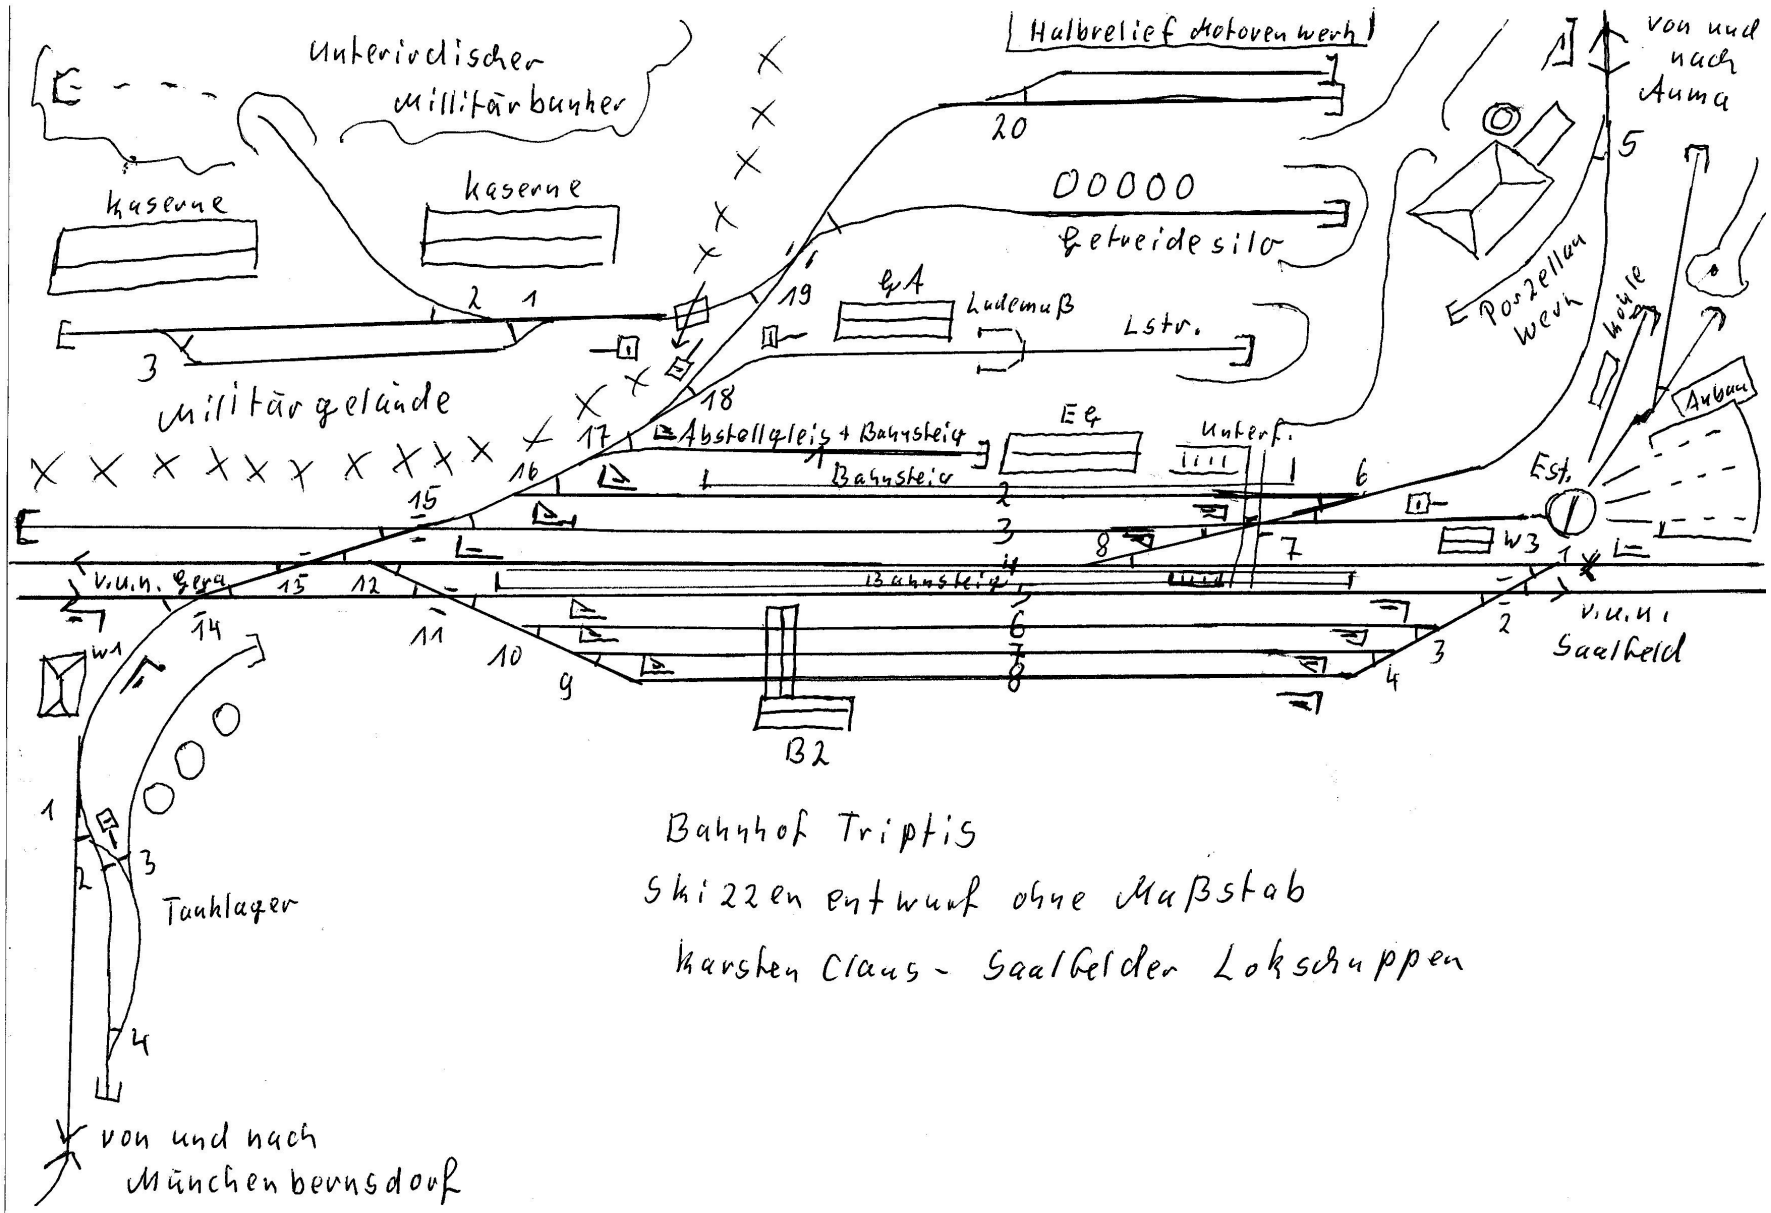

Bahnhof Triptis

Skizzenentwurf ohne Maßstab

Karsten Claus - Saalfelder Lokschuppen